



แผนผังอาคารภูมิสิริมังคลานุสรณ์ ชั้น 12

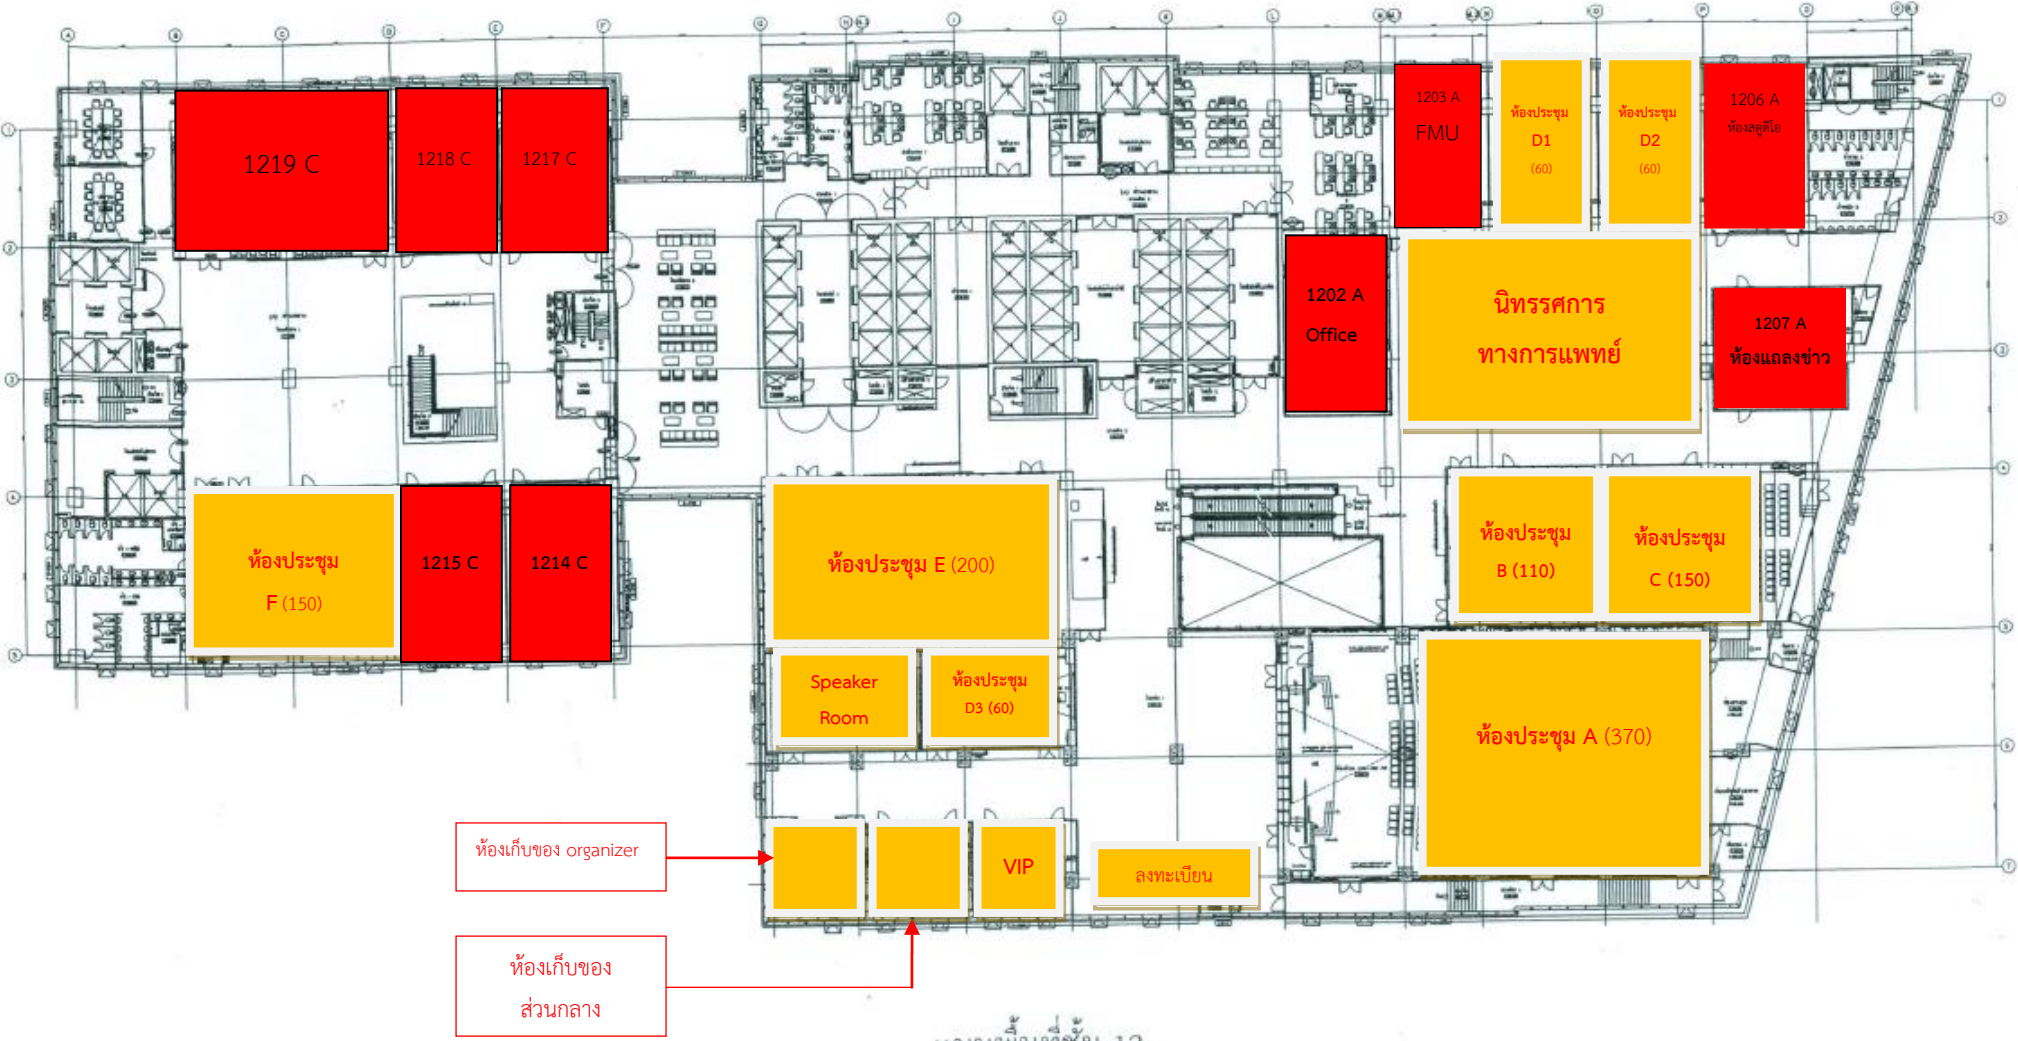

แบบพื้นที่ชั้น 12

แผนผังอาคารภูมิสิริมังคลานุสรณ์ ชั้น 13

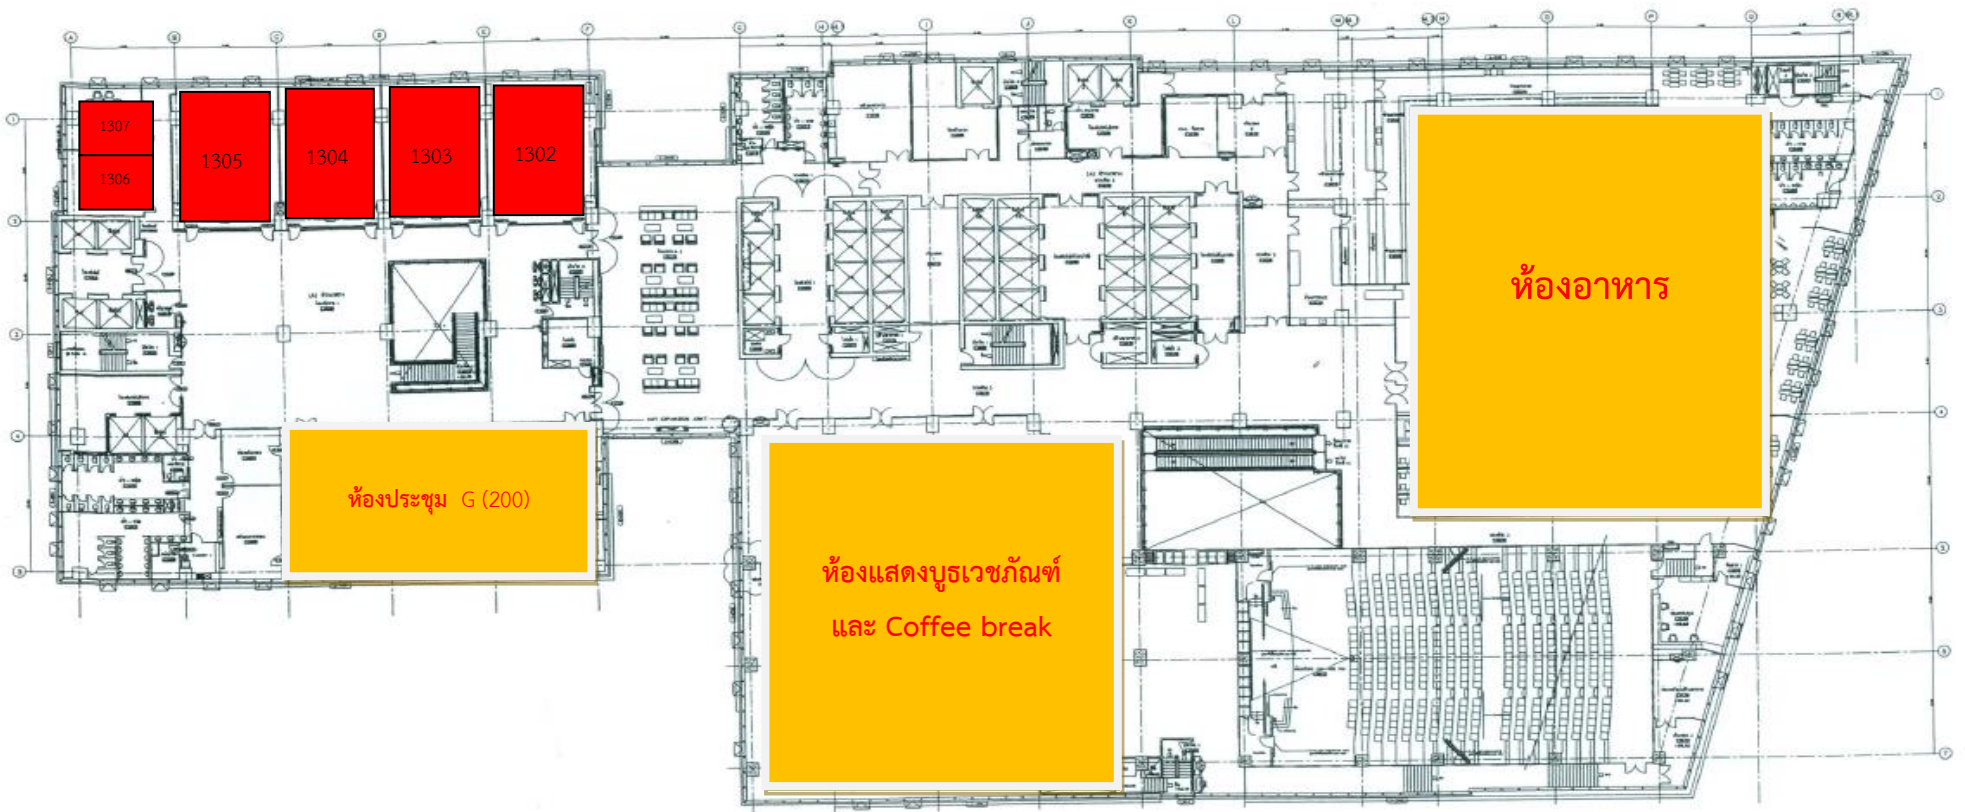

แปลนพื้นที่ 13

1:250



DIRECTION OF ELEVATION